




LEGENDA

- Colonnina di erogazione idrica ed energia elettrica
- Colonnina Nastro antincendio
- Colonnina estintori antincendio
- Quadro impianto elettrico
- Bitto di ormeggio
- Scaletta acciaio inox
- Corpo morto

TOTALE POSTI BARCA ZONE 1 - 2 - 3																
E POSTI BARCA IN TRANSITO (10% zone 1 e 2)																
ZONE	ZONA 1				ZONA 2				ZONA 3				Totale Zone 1-2-3	Totale Zone 1-2	Posti al transito	
	A	B	C	D	A	B	C	D	A	B	C	D				
Area ormeggio	E	F	G	H	I	F	G	H	I	F	G	H	I			
Classe I	0	0	2	0	6	19	14	3	10	18	10	0	12	106	82	8
Classe II	0	0	12	0	6	0	0	3	14	4	4	0	0	43	43	5
Classe III	0	0	15	0	4	0	0	0	8	14	4	5	0	50	45	4
Classe IV	0	0	10	0	0	0	0	0	7	10	2	28	0	57	29	3
Classe V	0	0	24	0	0	0	0	3	17	11	2	0	0	57	57	5
Classe VI	0	15	0	0	0	0	0	4	3	0	6	0	0	28	28	2
Classe VII	2	9	0	0	0	0	12	18	0	1	0	0	0	42	42	2
Classe VIII	3	8	0	0	0	0	14	5	0	2	0	0	0	32	32	3
Classe IX	3	0	0	0	0	0	3	0	0	2	0	0	0	8	8	1
Classe X	0	0	0	0	0	0	4	0	2	0	0	0	0	6	6	2
Classe XI	1	0	0	0	0	0	2	0	2	0	0	0	0	5	5	2
Classe XII	2	0	0	0	0	0	0	0	2	0	0	0	0	4	4	1
Classe XIII	3	0	0	0	0	0	0	0	0	0	0	0	0	3	3	1
Classe XIV	0	0	0	4	0	0	0	0	0	0	0	0	0	4	4	1
Classe XV	0	0	0	2	0	0	0	0	0	0	0	0	0	2	2	0
Classe XVI	0	0	0	1	0	0	0	0	0	0	0	0	0	1	1	0
Classe XVII	0	0	0	1	0	0	0	0	0	0	0	0	0	1	1	0
Classe XVIII	0	0	0	1	0	0	0	0	0	0	0	0	0	1	1	0
Classe XIX	0	0	0	2	0	0	0	0	0	0	0	0	0	2	2	0
Classe XX	0	0	0	1	0	0	0	0	0	0	0	0	0	1	1	0
Totale Zone 1 - 2 - 3														453		
Totale Zone 1 - 2														396		
Totale posti al transito (10% totale per Zone 1 - 2)																40

TABELLA ILLUSTRATIVA POSTI BARCA

NATANTI	CLASSE I	
	CLASSE II	
	CLASSE III	
	CLASSE IV	
	CLASSE V	
IMBARCAZIONI	CLASSE VI	
	CLASSE VII	
	CLASSE VIII	
	CLASSE IX	
	CLASSE X	
	CLASSE XI	
NAVI DA DIPORTO	CLASSE XII	
	CLASSE XIII	
	CLASSE XIV	
	CLASSE XV	
	CLASSE XVI	
	CLASSE XVII	
	CLASSE XVIII	
	CLASSE XIX	
	CLASSE XX	

COMUNE DI LACCO AMENO
CITTA' METROPOLITANA DI NAPOLI

APPRODO TURISTICO E PESCHERECCIO
"MARINA DI LACCO AMENO"

PIANO ORMEGGI

TAVOLA UNICA
PLANIMETRIA GENERALE

SCALA 1:500